


A3

LEIKKAUS C-C (1)

1:100

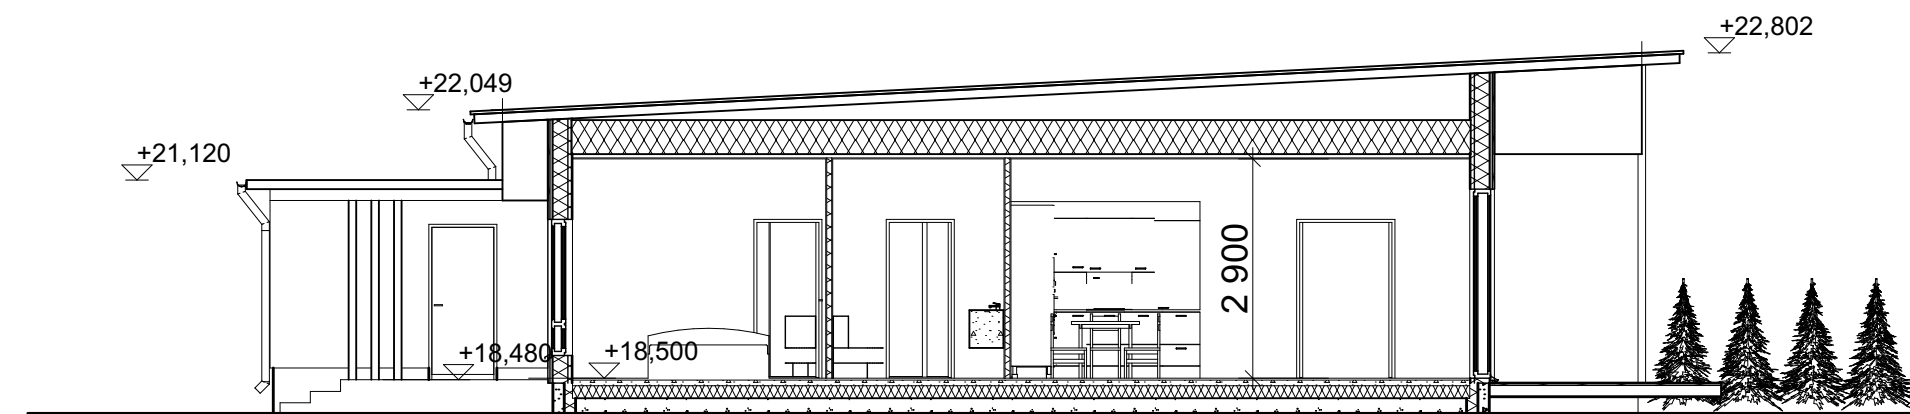

YLÄPOHJA (YP1), U = 0,09 W/m2K, vaatimus 0,09

BITUMIKERMIKATE
ALUSLAUDOITUS
TUULETURAKO min. 100mm
KATTOKANNATTAJAT RAKENNESUUNN. MUK.
/REUNA-ALUEILLA TSL
LÄMMÖNERISTE 450 (100+350)
KATTORISTIKON ALAPAARE
HÖYRYNSULKU JA TEIPPAUS
ALARUOTEET 50 mm
RAKENNUSLEVY
PINNOITE

ALAPOHJA (AP1), U = 0,17 W/m2K, vaatimus 0,17

LATTIAPÄÄLLYSTE
TASOITE
BETONILAATTA 80
LÄMMÖNERISTE EPS165
ONTELOLAATTA 200
KONEELLISESTI TUUL. RYÖMINTÄTILA min. 800
LÄMMÖNERISTE 150
KAPILAARIKATKO/SALAOJASORA min. 200
SUODATINKANGAS
PERUSMAA

ALAPOHJA (AP2), U = 0,17 W/m2K, vaatimus 0,17

TASOITE
BETONILAATTA 100
LÄMMÖNERISTE EPS 150
KAPILAARIKATKO/SALAOJASORA min. 200
SUODATINKANGAS
PERUSMAA

ULKOVET, U = 1,0 W/m2K, vaatimus 1,0

IKKUNAT, TEHOSELEKTIIVILASIT, U = 0,9 W/m2K, vaatimus 1,0

ULKOSEINÄ (US1), U = 0,17 W/m2K, vaatimus 0,17

JULKISIVUVERHOUS 28 mm / rappauslevy ja rappaus /tiili
KOOLAUS 30 x 95 mm/TUUL.TILA
TUULENSUOJAKIPSILEVY 9 mm
MINERAALIVILLA JA KANTAVAPUURUNKO 198 mm
HÖYRYNSULKU JA TEIPPAUS
KOOLAUS JA MINERAALIVILLA 48 mm
KIPSILEVY JA PINTAKÄSITTELY

ULKOSEINÄ (US2)

JULKISIVUVERHOUS
KOOLAUS
TUULENSUOJALEVY
KANTAVARUNKO /min.villa varastoissa
HÖYRYNSULKU JA KIPSILEVY VARASTOISSA

VÄLISEINÄ (VS1), R'W = 55 dB, EI 30

KIPSILEVY JA PINTAKÄSITTELY
KOOLAUS 48 mm
KIPSILEVY 13+13
RUNKO 42X73 JA ERISTE
ILMARAKO 12 mm
RUNKO 42X73 JA ERISTE
KIPSILEVY 13+13
KOOLAUS 48 mm
KIPSILEVY JA PINTAKÄSITTELY

tunnus	lukumäärä	muutos	muuttanut	päiväys

Kaupunginosa/kylä	Korttelitila	Tontti/R.no	Viranomaisten merkintöjä
405	23	280	
Rakennuksen numero/Rakennusten numerot/Rakennustunnus/Rakennustunnukset			
481-405-23-280			
Rakennustoimenpide	Piirustuslaji	Juokseva numero	
UUDISRAKENNUS	PÄÄPIIRUSTUS	01.04	
Rakennuskohde	Piirustuksen sisältö	Mittakaavat	
RIVITALO	leikkaukset	1:100	
As Oy Maskun Rapuoja Seppäläntie 173, 21250 Masku			
Varsinais-Suomen Rakennussuunnittelu Oy Tasalanaukio 5, 21200 Raisio p. 040-5016046		Työnumero	Piirustuksen tunnus Muutos
			ARK
Vastuullinen suunnittelija: nimi, tutkinto, allekirjoitus ja päiväys		Suunnitteluala	Tiedosto
Mikko Lindqvist RA Raisiossa 26.10.2020		ARK	